

TESI DI LAUREA DI:  
MARGHERITA PINTO  
MATR. 208428

RELATORE:  
PROFESSOR  
LUCA BASSO PERESSUT  
CORRELATORE:  
PROFESSOR  
MATTEO SACCHETTI

TITOLO:  
MUSEO LINEARE  
LUNGO LA FERROVIA  
DELLA VALMOREA



- 1. BALA D'ATTESA
- 2. BIGLIETTERIA
- 3. INFOPOINT



SCALA 1:100

STAZIONE  
DELLA VALMOREA:  
PIANTA PIANO TERRA




TESI DI LAUREA DI:  
MARGHERITA PINTO  
MATR. 208428

RELATORE:  
PROFESSOR  
LUCA BASSO PERESSUT

CORRELATORE:  
PROFESSOR  
MATTEO SACCHETTI

TITOLO:

MUSEO LINEARE  
LUNGO LA FERROVIA  
DELLA VALMOREA

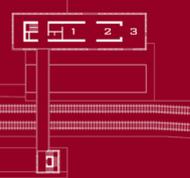

- 1. CAFFETERIA
- 2. BOOKSHOP
- 3. INFOPOINT




SCALA 1:100

STAZIONE  
DELLA VALMOREA:  
PIANTA PIANO PRIMO




TESI DI LAUREA DI:  
MARGHERITA PINTO  
MATR. 208428

RELATORE:  
PROFESSOR  
LUCA BASSO PERESSUT  
CORRELATORE:  
PROFESSOR  
MATTEO SACCHETTI

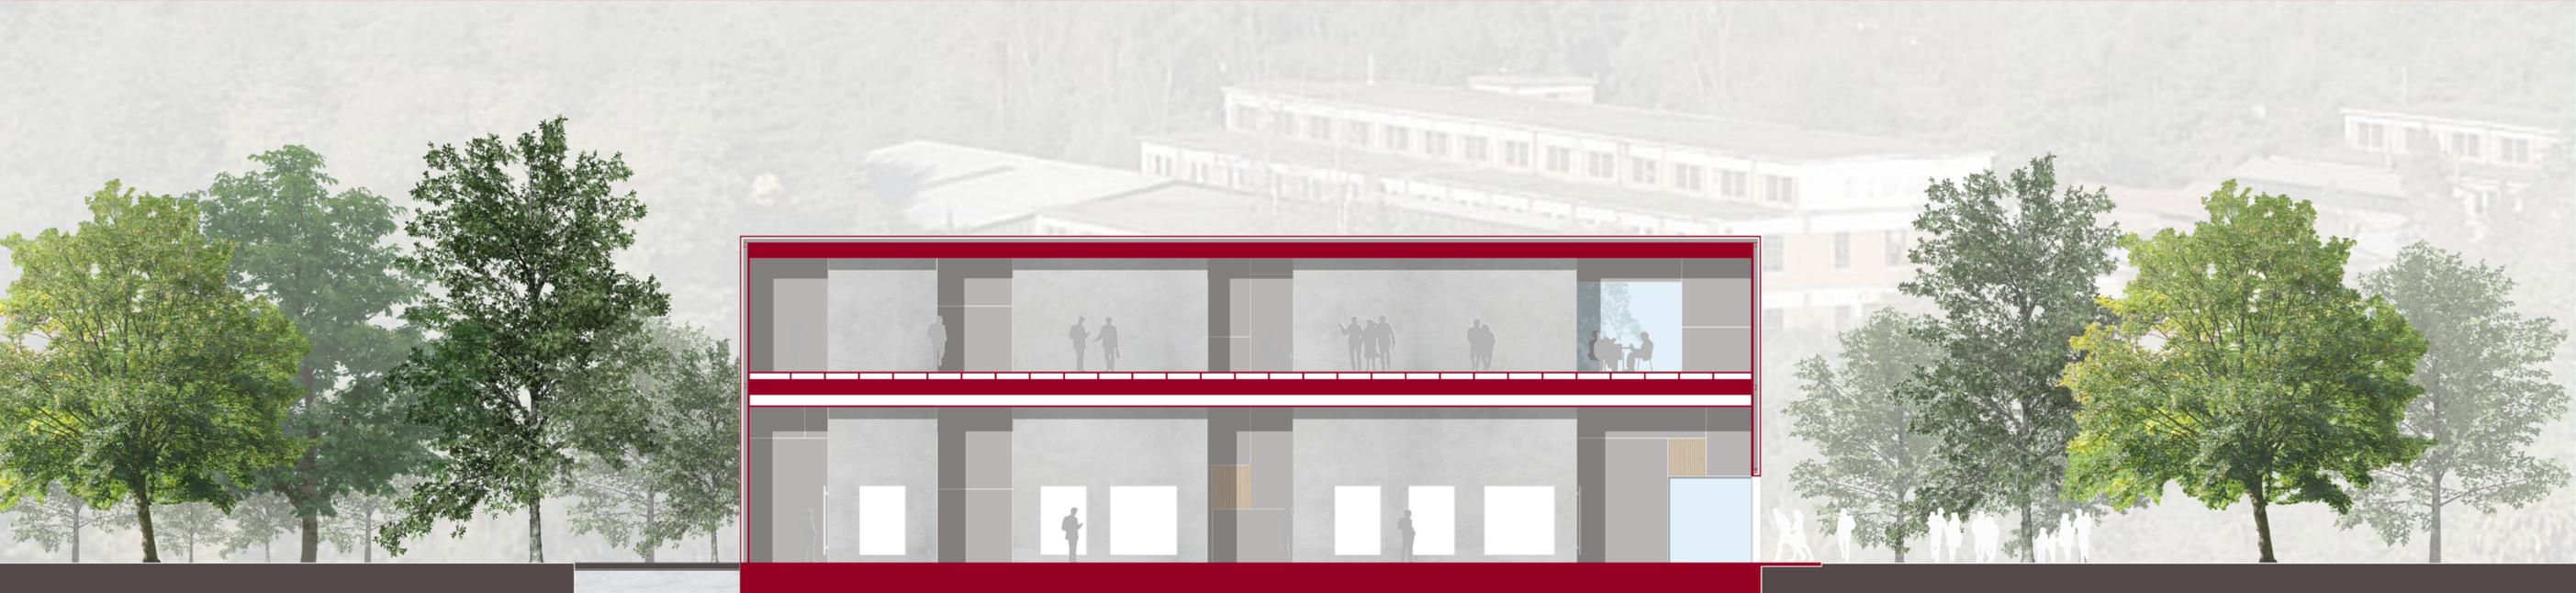

TITOLO:  
MUSEO LINEARE  
LUNGO LA FERROVIA  
DELLA VALMOREA

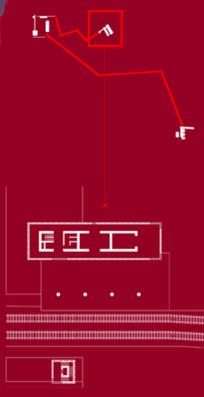


SCALA 1:100

STAZIONE  
DELLA VALMOREA:  
SEZIONI

TESI DI LAUREA DI:  
MARGHERITA PINTO  
MATR. 208428

RELATORE:  
PROFESSOR  
LUCA BASSO PERESSUT  
CORRELATORE:  
PROFESSOR  
MATTEO SACCHETTI

TITOLO:  
MUSEO LINEARE  
LUNGO LA FERROVIA  
DELLA VALMOREA

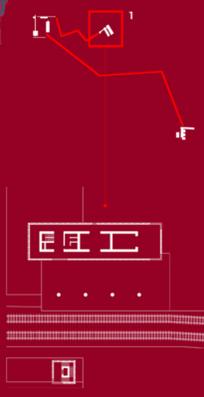

SCALA 1:100

STAZIONE  
DELLA VALMOREA:  
PROSPETTI

